

7g type

3LDK+WIC+N

専有床面積 ※防災倉庫面積0.41㎡含む


69.34㎡ [約20.97坪]

バルコニー面積/16.40㎡ [約4.96坪]

サービスバルコニー面積/5.48㎡ [約1.65坪]

WIC: ウォークインクローゼット N: 納戸

- ◎ 3面採光、両面バルコニー。開放感と独立性に優れた妻側角住戸
- ◎ リビング・ダイニングと洋室の間仕切りには、スライドウォールを採用
- ◎ ダイニングとの一体感を描く対面カウンタータイプのキッチンプラン
- ◎ ウォークインクローゼット、納戸など収納スペースを充分にご用意

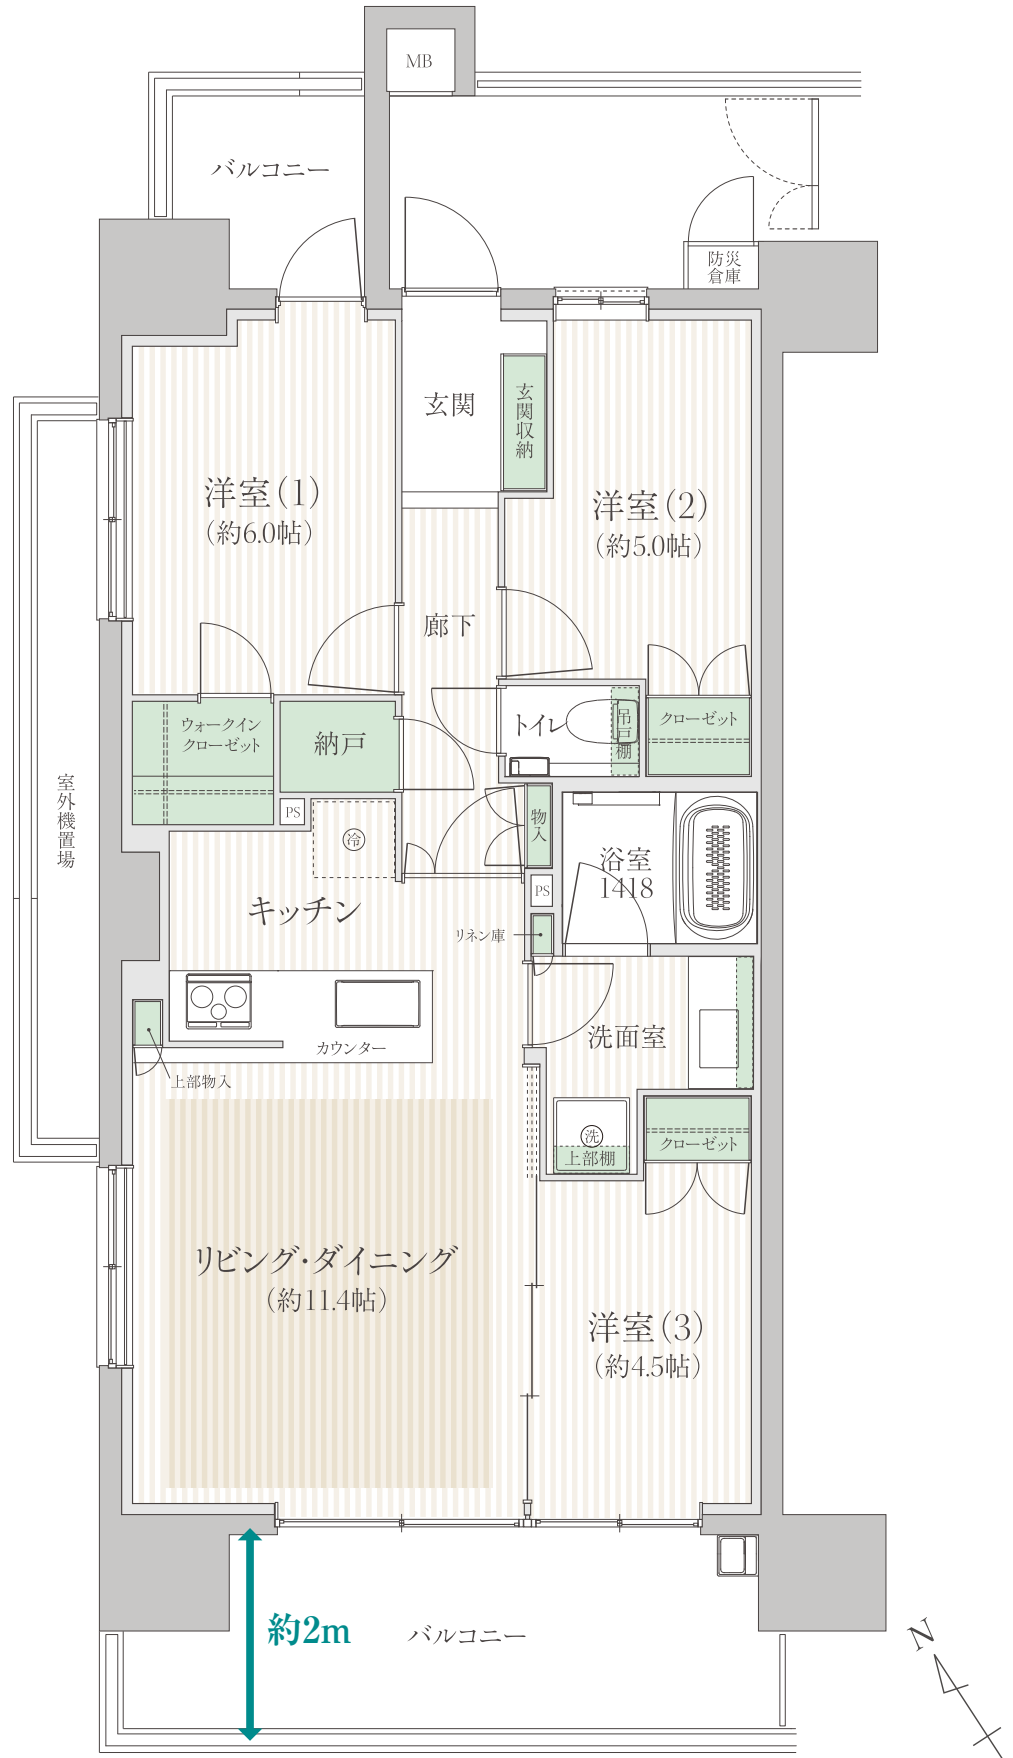

※間取り図は計画段階のものであり、今後変更になる場合があります。

「アネシア東京尾久」販売準備室

0120-091-022

営業時間 | 10:00~18:00  
定休日 | 水・木曜日

【売主】

トヨタホーム

【売主】

MISAWA ミサワホーム

【販売提携 (代理)】

住友不動産販売